


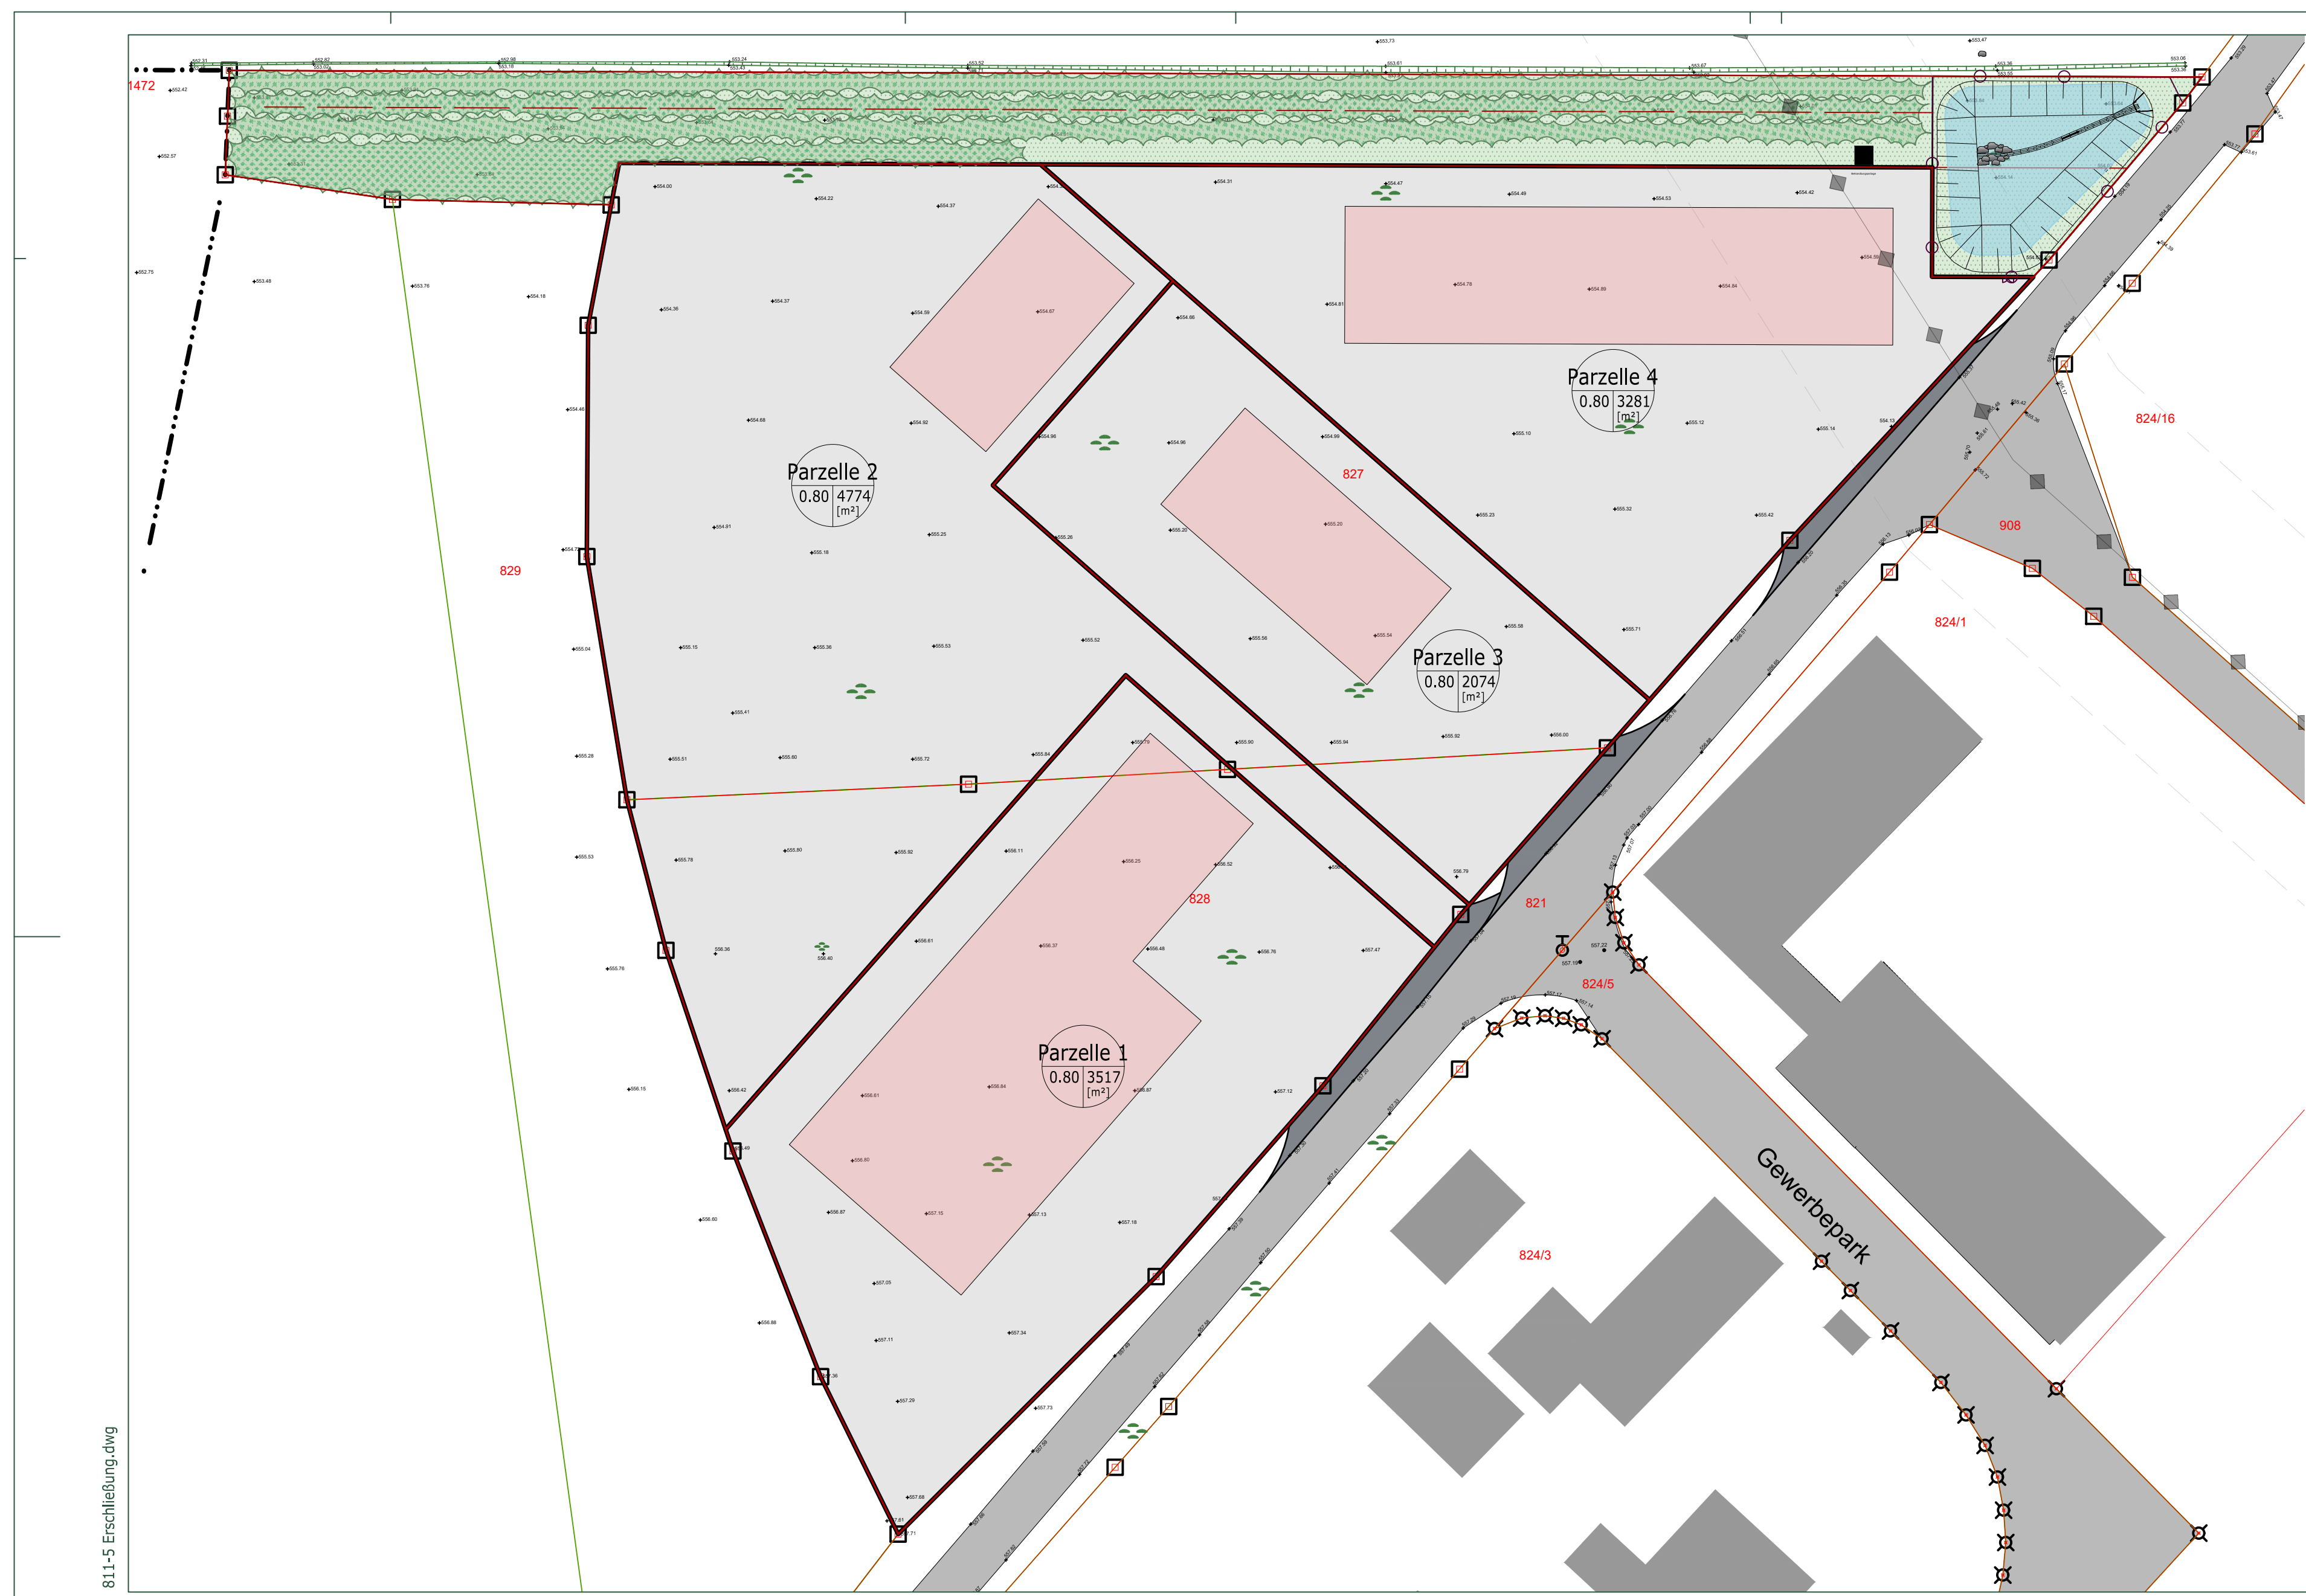

GENEHMIGUNGSPLANUNG

BAUVORHABEN:

Erschließung Gewerbegebiet Neuöd V
Illschwang

BAUHERR:

Gemeinde Illschwang
Am Dorfplatz 5
92278 Illschwang

UNTERSCHRIFT BAUHERR:

INHALT:

Einzugsgebiete
Regenrückhaltebecken

[illegible]

UNTERSCHRIFT PLANER:

CLASSSTAB:

: 500

NUMMER:

PLANNUMMER:
11-4-WR-02

NEIDL + NEIDL
Landschaftsarchitekten und Stadtplaner

Partnerschaft mbB
Dolesstr. 2, 92237 Sulzbach-Rosenberg
Telefon: +49(0)9661/1047-0
Mail: info@neidl.de//Homepage: neidl.de

